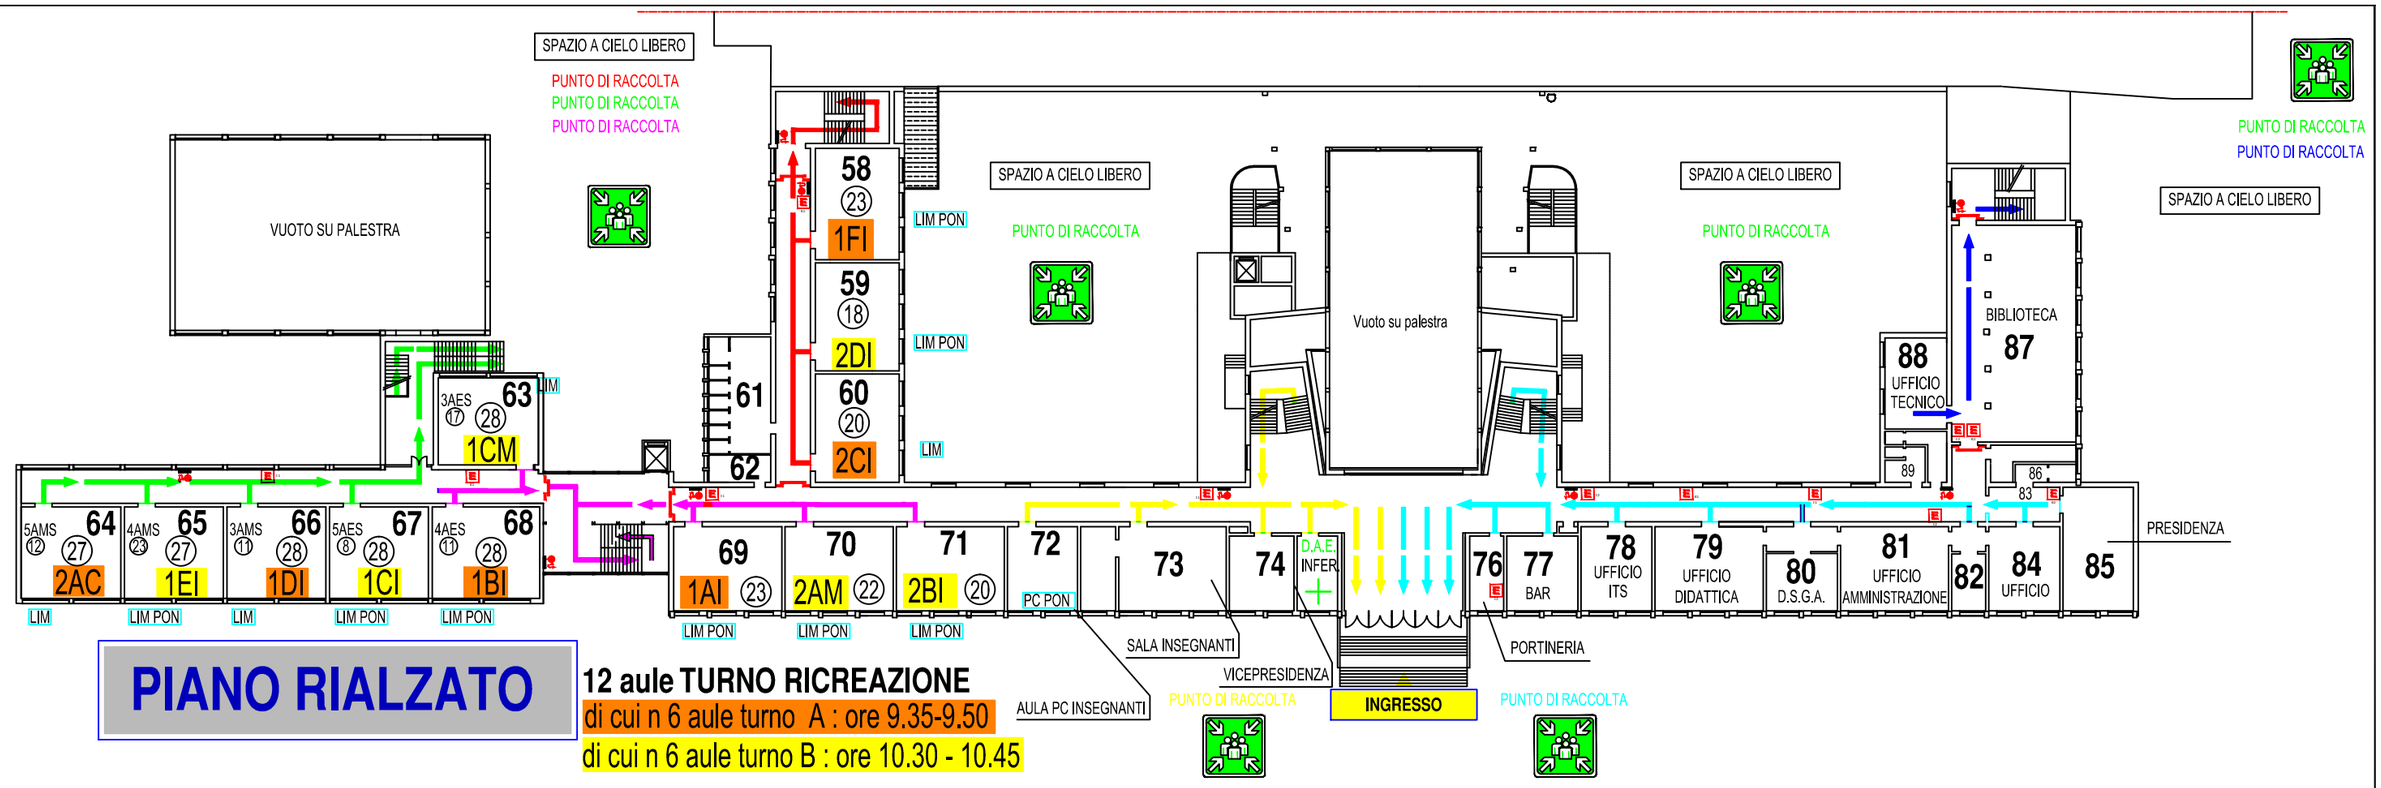
SPAZIO A CIELO LIBERO
PUNTO DI RACCOLTA
PUNTO DI RACCOLTA
PUNTO DI RACCOLTA
VUOTO SU PALESTRA
3AES 17 28 63 1CM
LIM
61
62
58 23 1FI
59 18 2DI
60 20 2CI
LIM PON
LIM
SPAZIO A CIELO LIBERO
PUNTO DI RACCOLTA
Vuoto su palestra
SPAZIO A CIELO LIBERO
PUNTO DI RACCOLTA
PUNTO DI RACCOLTA
PUNTO DI RACCOLTA
SPAZIO A CIELO LIBERO
88 UFFICIO TECNICO
BIBLIOTECA 87
89
86
83
5AMS 12 27 64 2AC
4AMS 23 27 65 1EI
3AMS 11 28 66 1DI
5AES 8 28 67 1CI
4AES 11 28 68 1BI
LIM
LIM PON
LIM
LIM PON
LIM PON
69 1AI 23
70 2AM 22
71 2BI 20
LIM PON
LIM PON
LIM PON
72
PC PON
73
74
D.A.E.
INFER.
76
77 BAR
78 UFFICIO ITS
79 UFFICIO DIDATTICA
80 D.S.G.A.
81 UFFICIO AMMINISTRAZIONE
82
84 UFFICIO
85
PRESIDENZA
SALA INSEGNANTI
VICEPRESIDENZA
PORTINERIA
AULA PC INSEGNANTI
PUNTO DI RACCOLTA
INGRESSO
PUNTO DI RACCOLTA
PIANO RIALZATO
12 aule TURNO RICREAZIONE
di cui n 6 aule turno A : ore 9.35-9.50
di cui n 6 aule turno B : ore 10.30 - 10.45
PUNTO DI RACCOLTA AULE n°
1 - 2 - 3 - 29 - 30
31 - 58 - 59 - 60
PUNTO DI RACCOLTA AULE n°
7 - 8 - 9 - 35 - 36
37 - 64 - 65 - 66
PUNTO DI RACCOLTA AULE n°
63 - 67 - 68 - 69 - 70
6 - 10 - 11 - 12 - 13 - 14
34 - 38 - 38 bis - 39 - 40 - 41
PUNTO DI RACCOLTA LABORATORI PALESTRA
112 bis
PALESTRA
ALTA - NUOVA
102
101
90
91
92
93
94
95
96
97
98
99
100
SPAZIO A CIELO LIBERO
PUNTO DI RACCOLTA AULA MAGNA LABORATORI PALESTRA
SALA MACCH.
PALESTRA
BASSA - CENTRALE
locale presidi antincendio e primo soccorso
SPAZIO A CIELO LIBERO
PUNTO DI RACCOLTA AULA MAGNA LABORATORI
UF. PATRIM.
STAFF
MAG. STAFF 144
141
PUNTO DI RACCOLTA AULE n°
26 - 27 - 28 - 55
56 - 57 - 87 - 88
STAMPERIA
A.G.I.T.
144
PUNTO DI RACCOLTA LABORATORI
103 104 105 106 107 108 109 110 111 112
LOCALI SPOGLIATOI ALUNNI
EX ALLIEVI
COM. GENITORI
SALA TENNIS DA TAVOLO
113 114 115 116 117 118 119 120 121 122 123 124 125
SOSTA ALLIEVI
128 UFFICIO ED. FISICA
ARCHIVIO
ARCHIVIO
SOSTA ALLIEVI
LOCALI ITS MECCATRONICO
PUNTO DI RACCOLTA AULE n°
16 - 17 - 17/BIS - 18
43 - 44 - 44/BIS - 47
PUNTO DI RACCOLTA
LOCALI AL PIANO TERRA
LOCALI 72 - 73 -74 - 75 - 17
LOCALI UFFICI
LOCALI AL PIANO TERRA
PUNTO DI RACCOLTA AULE n°
19 - 20 - 21 - 22 - 23
48 - 49 - 50 - 51 - 52
SEMINTERRATO
LEGENDA
IDRANTE A MURO UNI 45
PORTA TAGLIAFUOCO REI 120
E1 ESTINTORE A PARETE A POLVERE DA KG. 6
PUNTO DI RACCOLTA
CASSETTA PRIMO SOCCORSO
E2 ESTINTORE A PARETE A CO2 DA KG. 5
D.A.E. DEFIBRILLATORE
aggiornamento 10 SETTEMBRE 2021