


PIANO SECONDO

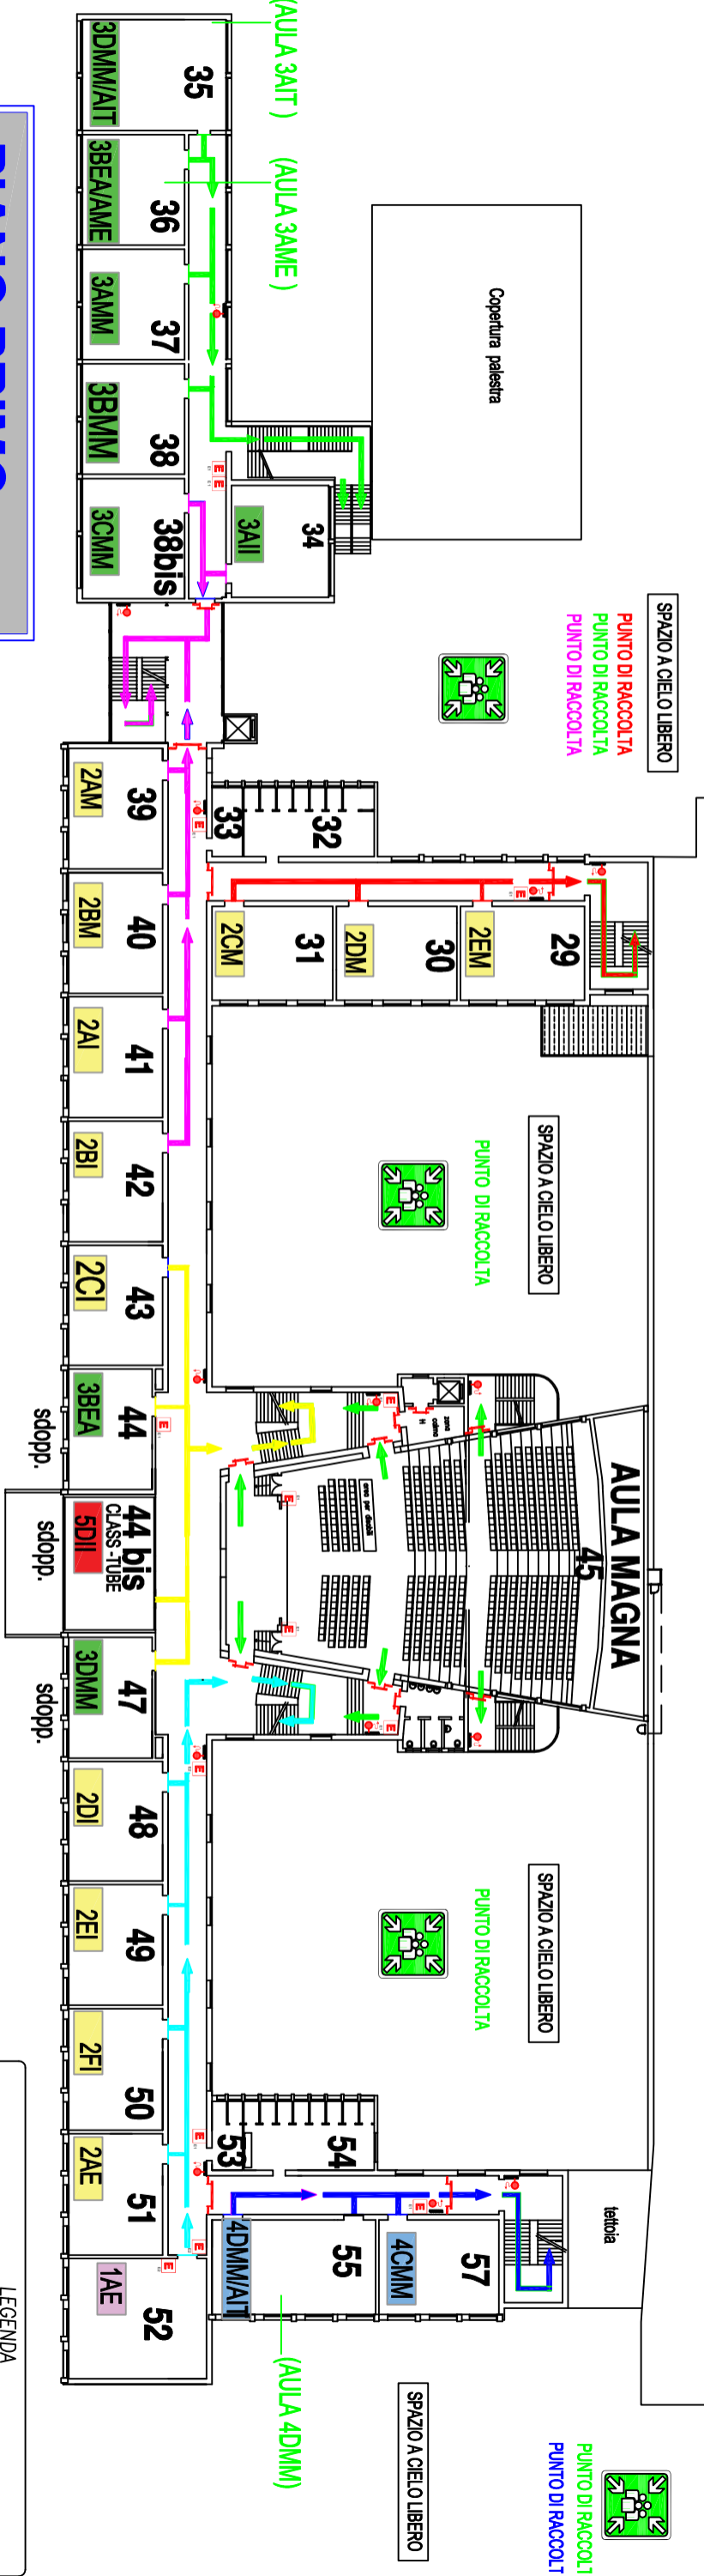

PIANO PRIMO

LEGENDA

- IDRANTE A MURO UNI 45
- ESTINTORE A PARETE A POLVERE DA KG. 6
- ESTINTORE A PARETE A CO2 DA KG. 5
- PORTA TAGLIACUROO REI 120
- PUNTO DI RACCOLTA

aggiornamento 1 Settembre 2022